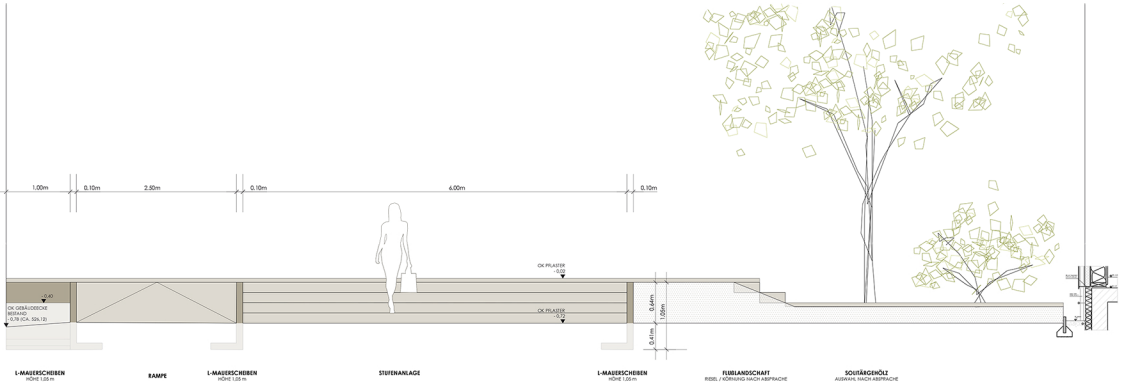

SCHNITT A-A'

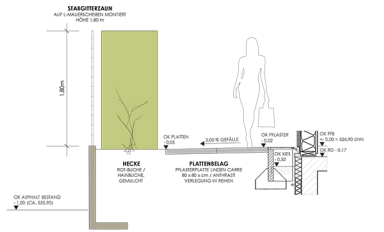

SCHNITT B-B'

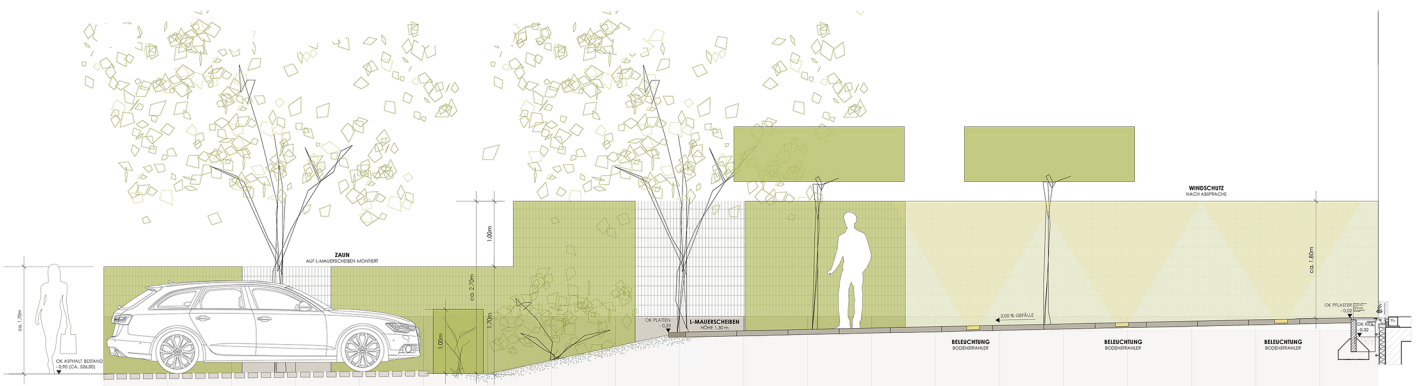

SCHNITT C-C'

FREIRAUMKONZEPT REGNAUER FERTGBAU GMBH & CO.KG
PULLACHER STRAßE 11 IN 83358 SEEBRUCK/CHIEMSEE

BAUHERREN	Regnauer Fertgbau GmbH & Co. KG Pullacher Straße 11 83352 Seebruck/Chiemsee
LANDSCHAFTSARCHITEKT	Garten-& Landschaftsarchitektur Holler & Müller
Garten Landschaft Architektur Holler&Müller	Bachstraße 17 83209 Prien am Chiemsee Tel: 08051 96506-10 Fax: 08051 96506-17 kontakt@chiemsee-landschaftsarchitekten.com www.chiemsee-landschaftsarchitekten.com
PLANINHALT	SCHNITTE A-A' / B-B' / C-C'

DATUM 21.05.2015 | PLANNUMMER 14-03-035_ES_2 | MAßSTAB 1 : 25 | GEZ. KK

INDEX	DATUM	ART DER ÄNDERUNG
A	29.05.2015	Änderungen fr. Besprechung vom 21.05.2015
B		
C		
D		